業務範囲図

N


ごみ置場
駐車場
会議所駐車場
堺商工会議所
（株）さかい新事業創造センター駐車場
第2駐車場
駐車場
別館（イベントホール）
レストラン
（株）さかい新事業創造センター
（株）さかい新事業創造センター
本館
駐車場
駐輪場
ポンプ室
受水槽
公園




付近見取図

業務範囲（赤囲み・薄い網掛け）


工事名	堺市産業振興センター
図面番号	/
図面名	配置図
縮尺	A1-1:400 A3-1:800
設計番号	
設計年月日	. .

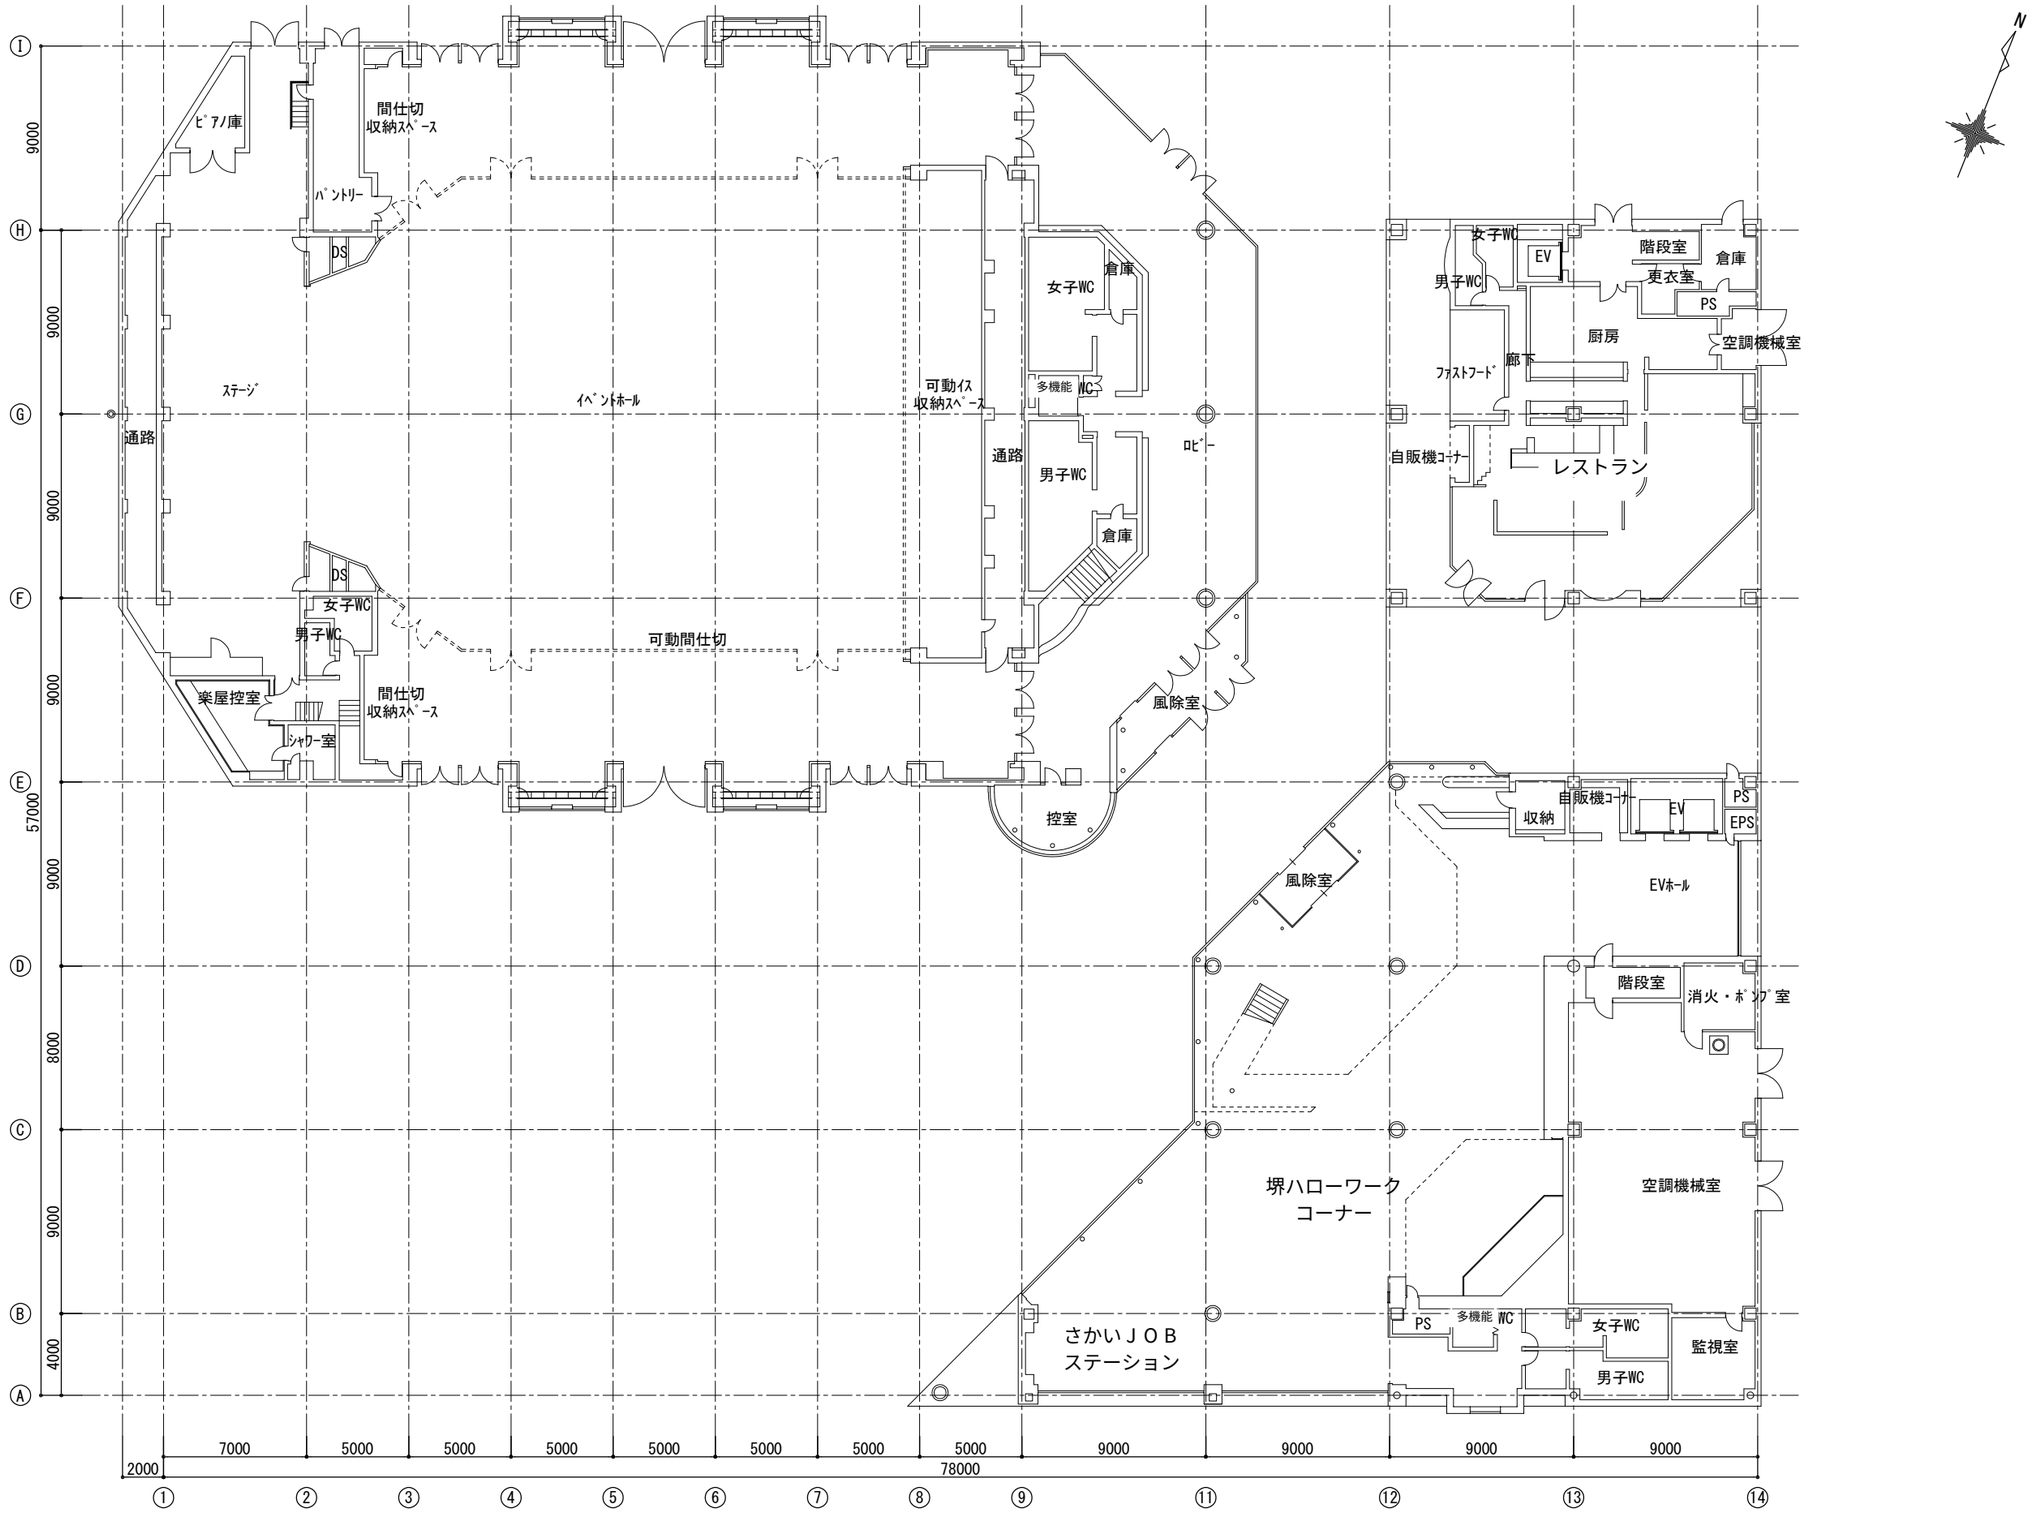


工事名	堺市産業振興センター空調設備改修工事
図面名	1階平面図
図面番号	/
縮尺	A1-1:150 A3-1:300
設計番号	
設計年月日	. .

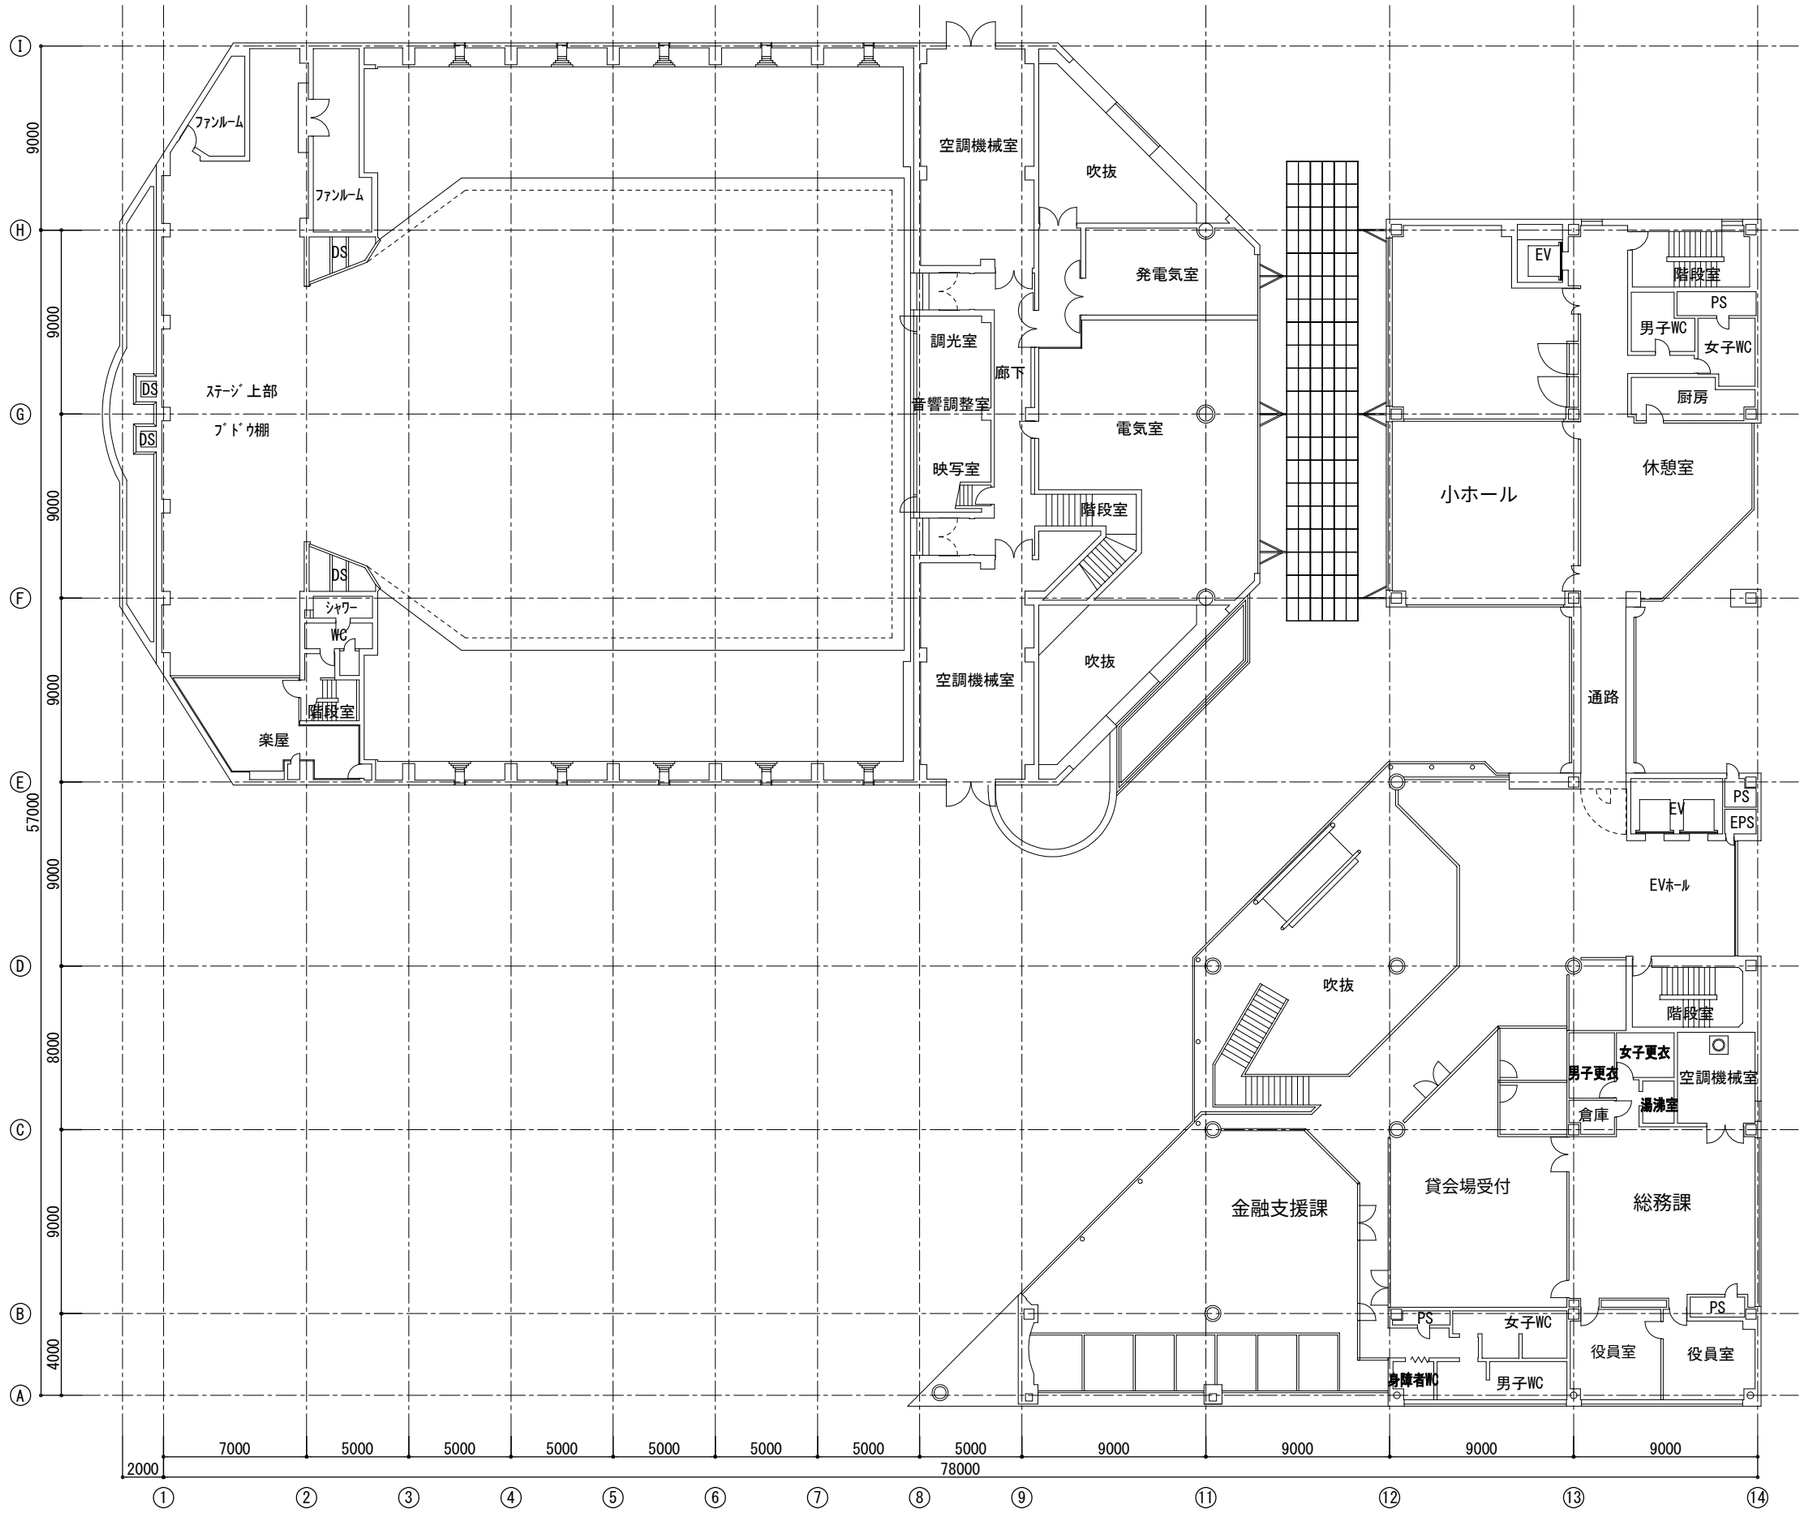


工事名	堺市産業振興センター
図面名	2階平面図
設計番号	
設計年月日	. .
図面番号	/
縮尺	A1-1:150 A3-1:300

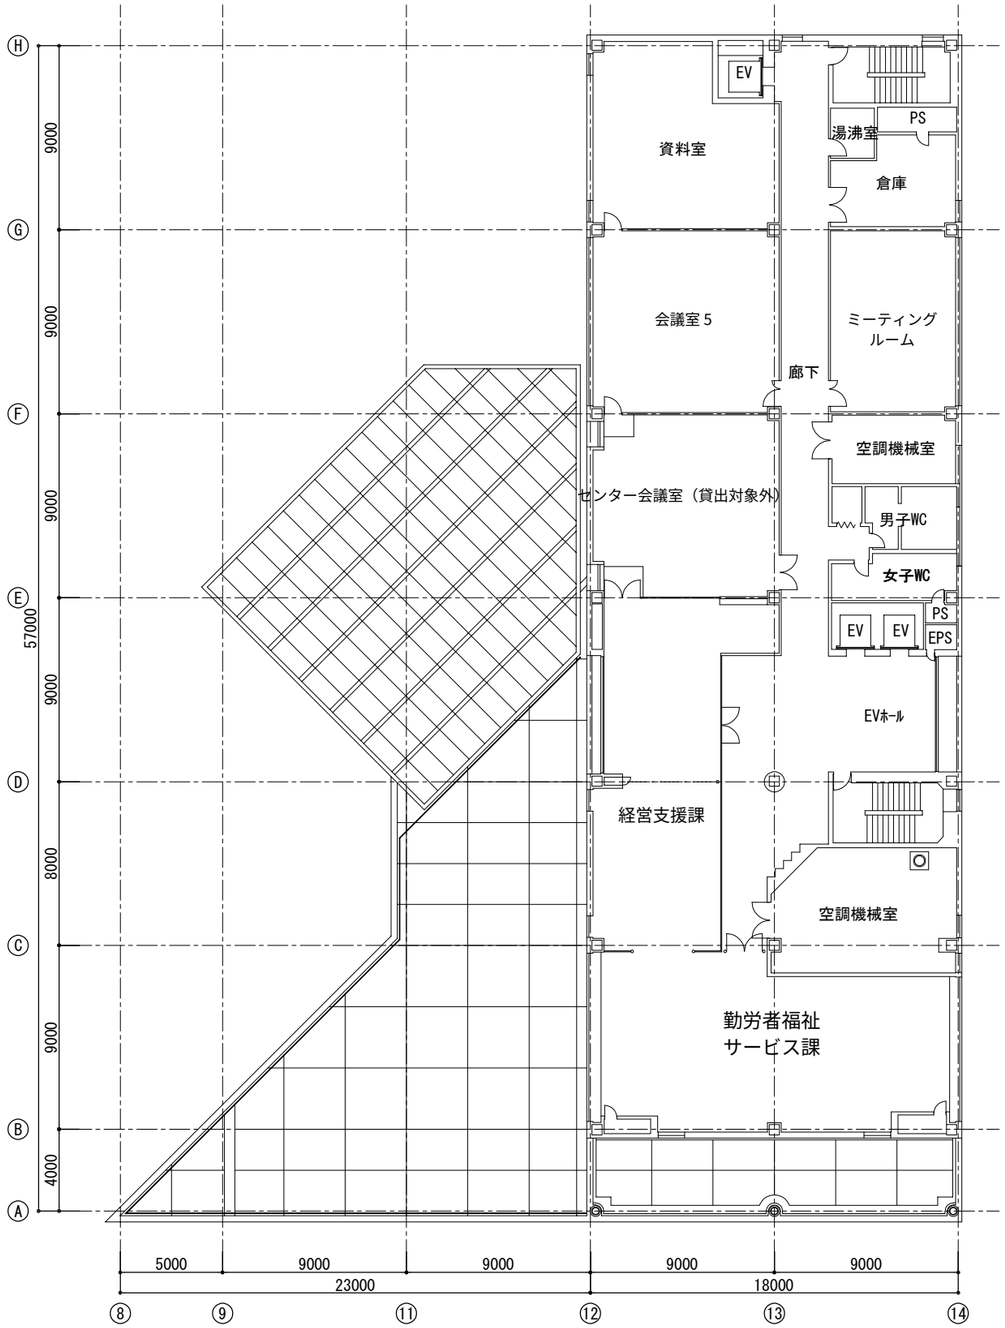

3階平面図

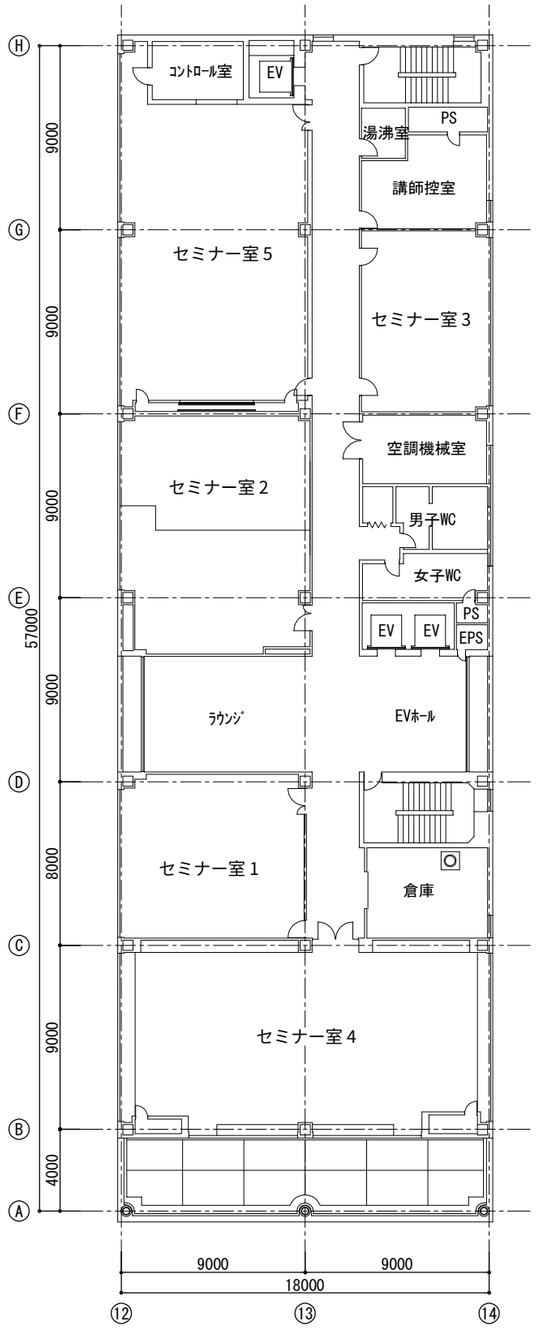

4階平面図

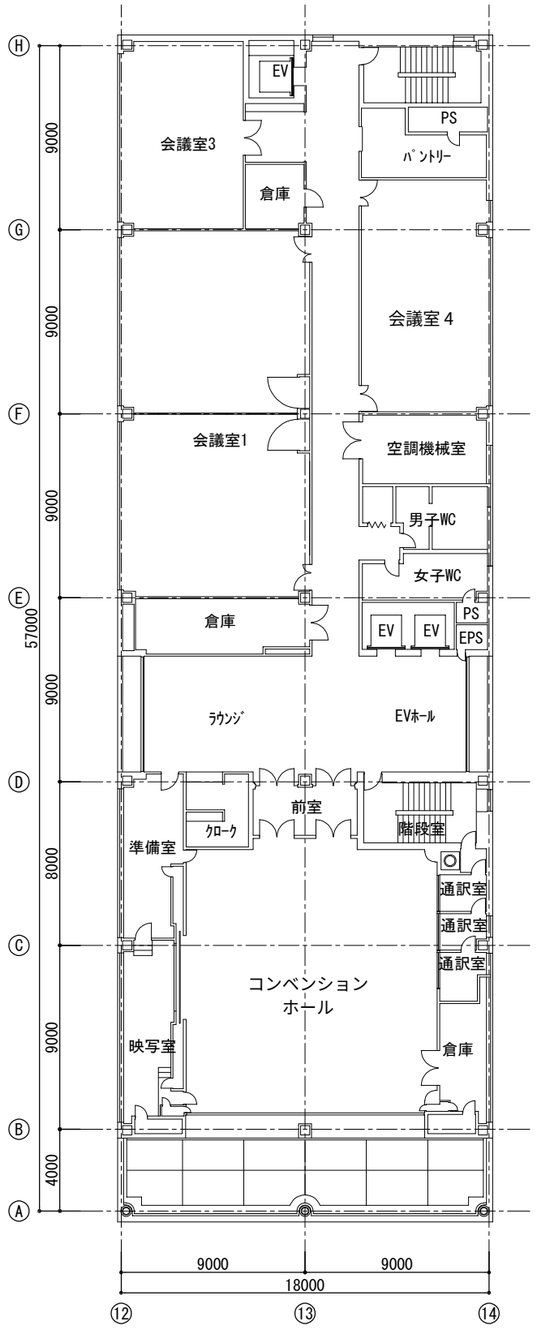

5階平面図

工事名	堺市産業振興センター
図面番号	/
図面名	3～5階平面図
縮尺	A1-1:150 A3-1:300
設計番号	
設計年月日	