


# (公財) 堺市産業振興センター 本館2階小ホール 平面図

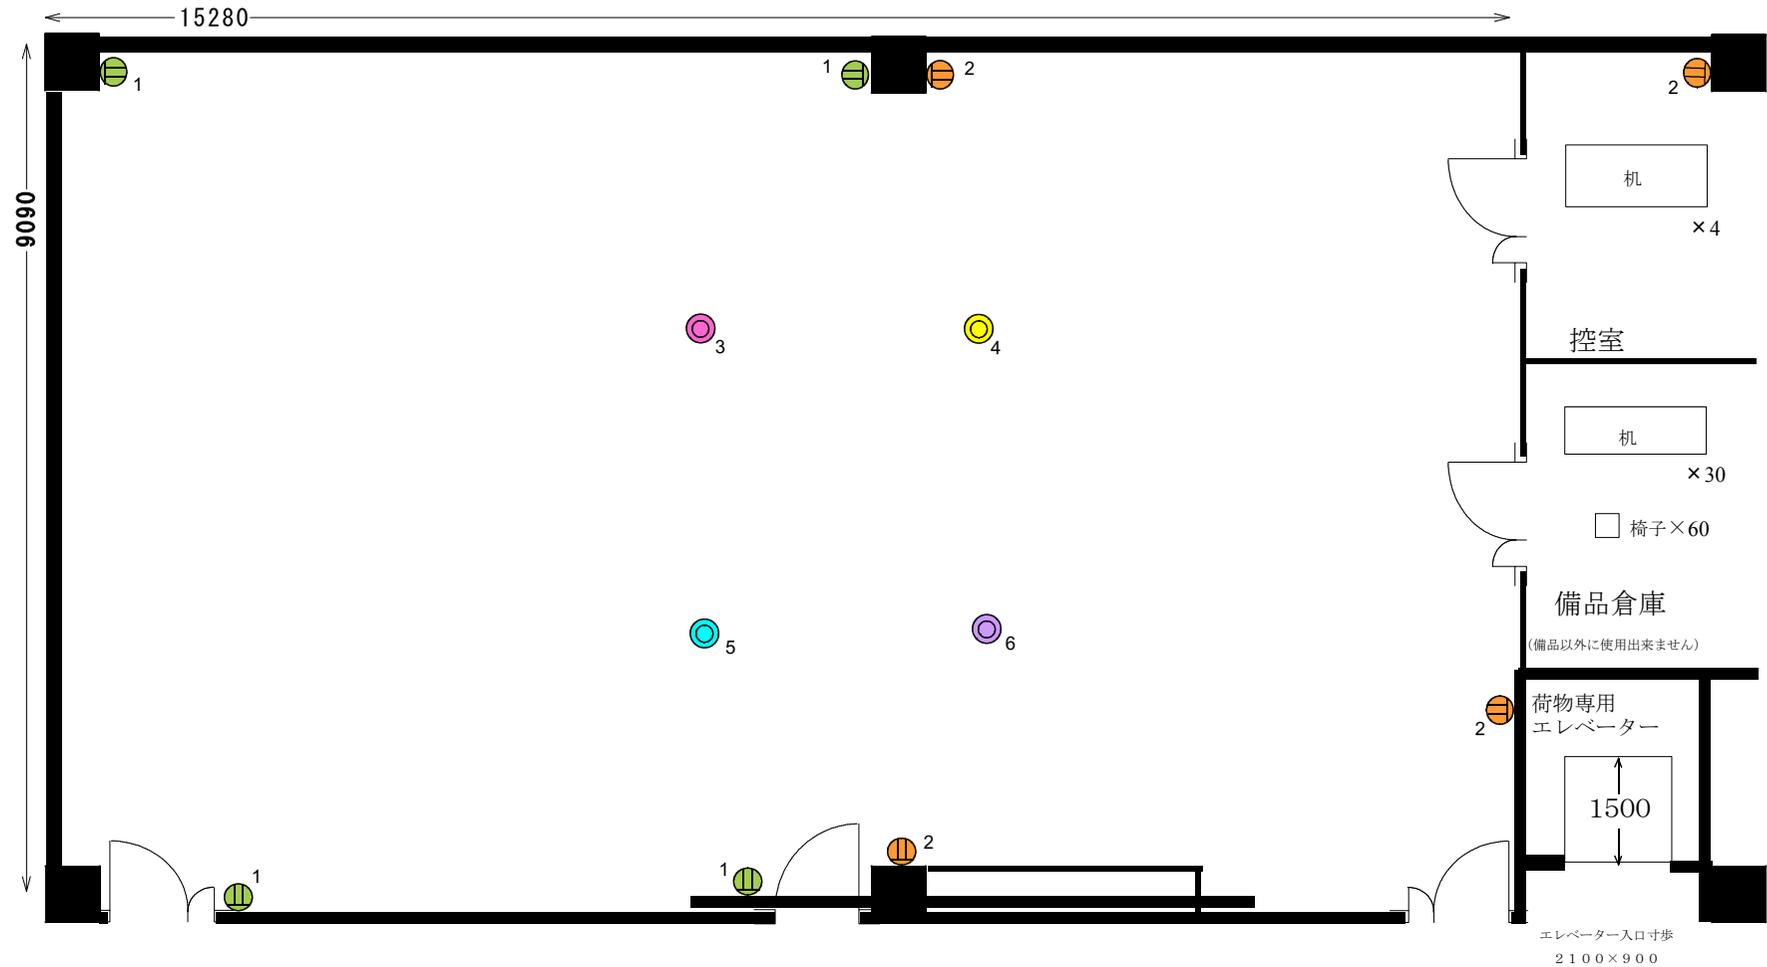

- ・ Ⓜ : 壁コンセント 1.5kw×2回路=3kw
  - ・ Ⓞ : 床コンセント 1.5kw×4回路=6kw
- } 合計 : 9kw
- (数字は同一回路)