


(公財) 堺市産業振興センター 本館4階セミナー室5 コンセント配置図

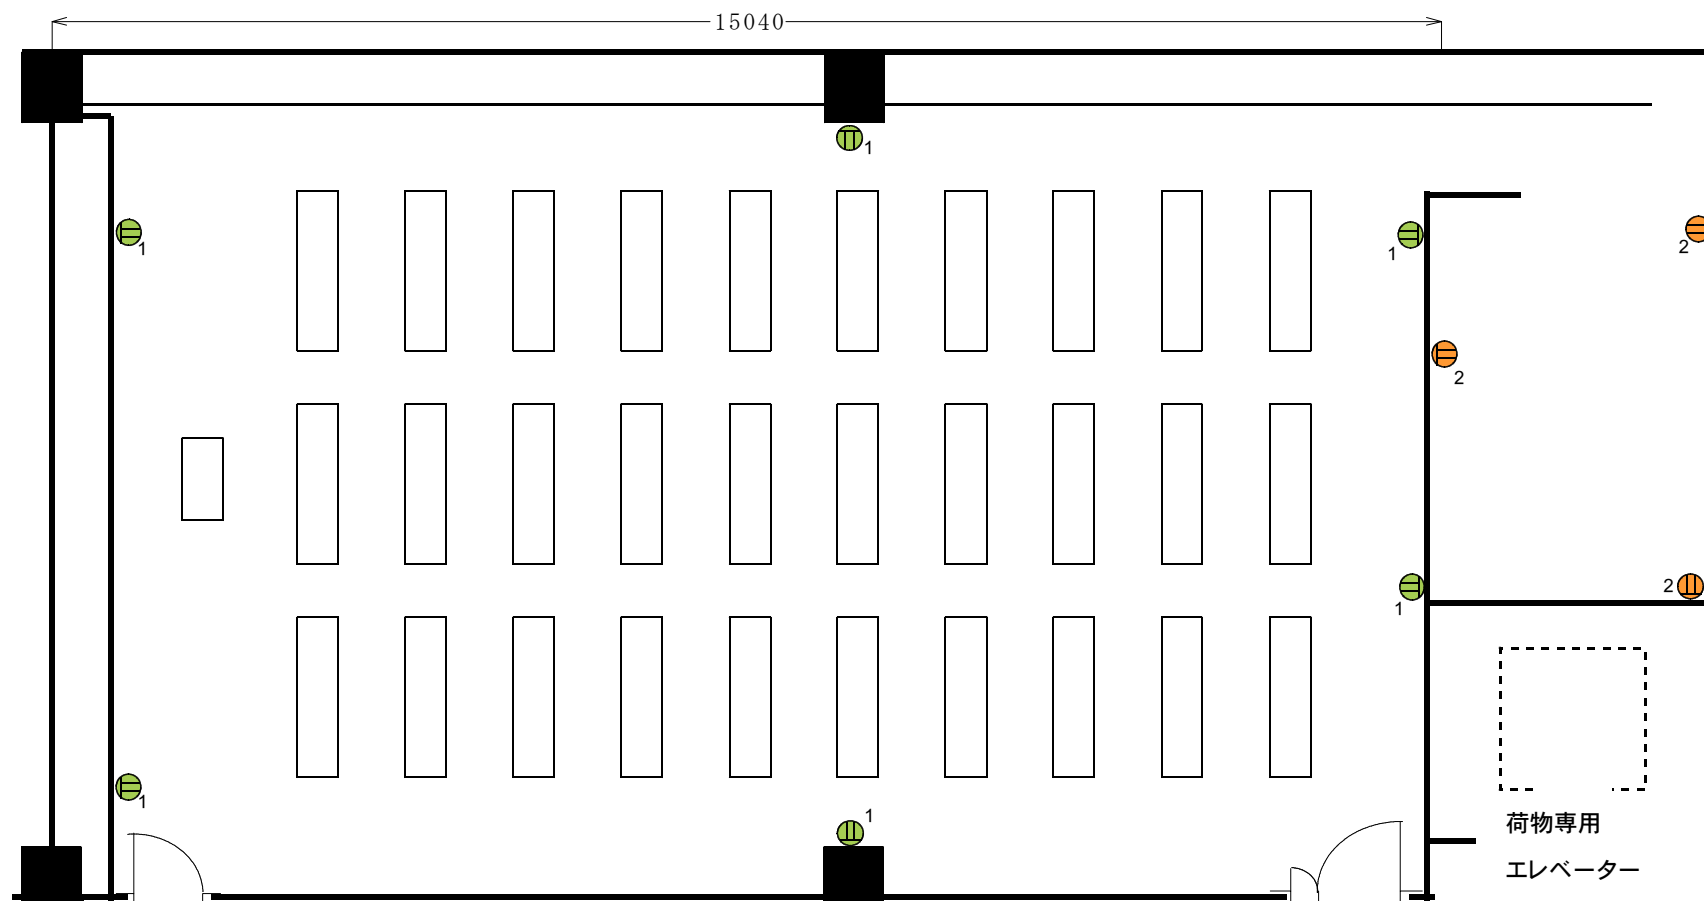

① : コンセント (数字は同一回路)
1.5kw×2回路=3kw