



(公財) 堺市産業振興センター 本館5階コンベンションホール コンセント配置図

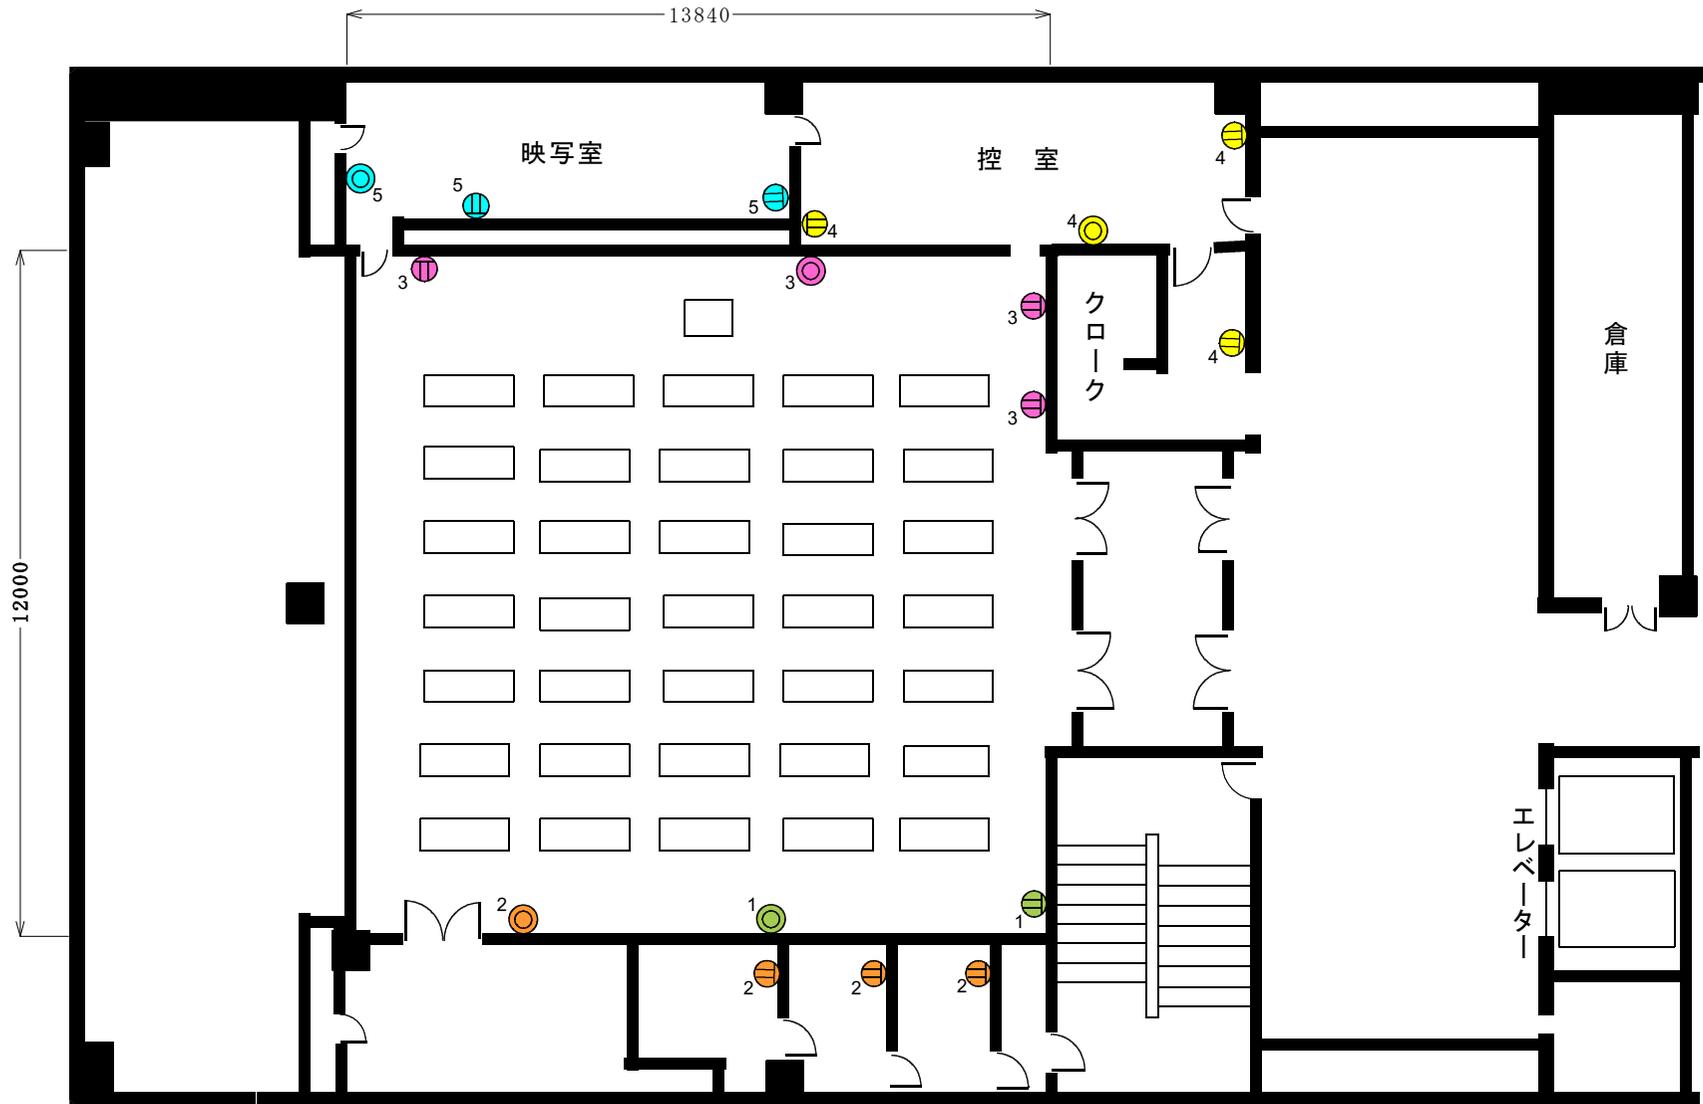


Ⓜ : コンセント (Ⓞ : 抜け止めコンセント。数字は同一回路)
 1.5kw×5回路=7.5kw

(公財) 堺市産業振興センター 本館5階 コンベンションホール 62席

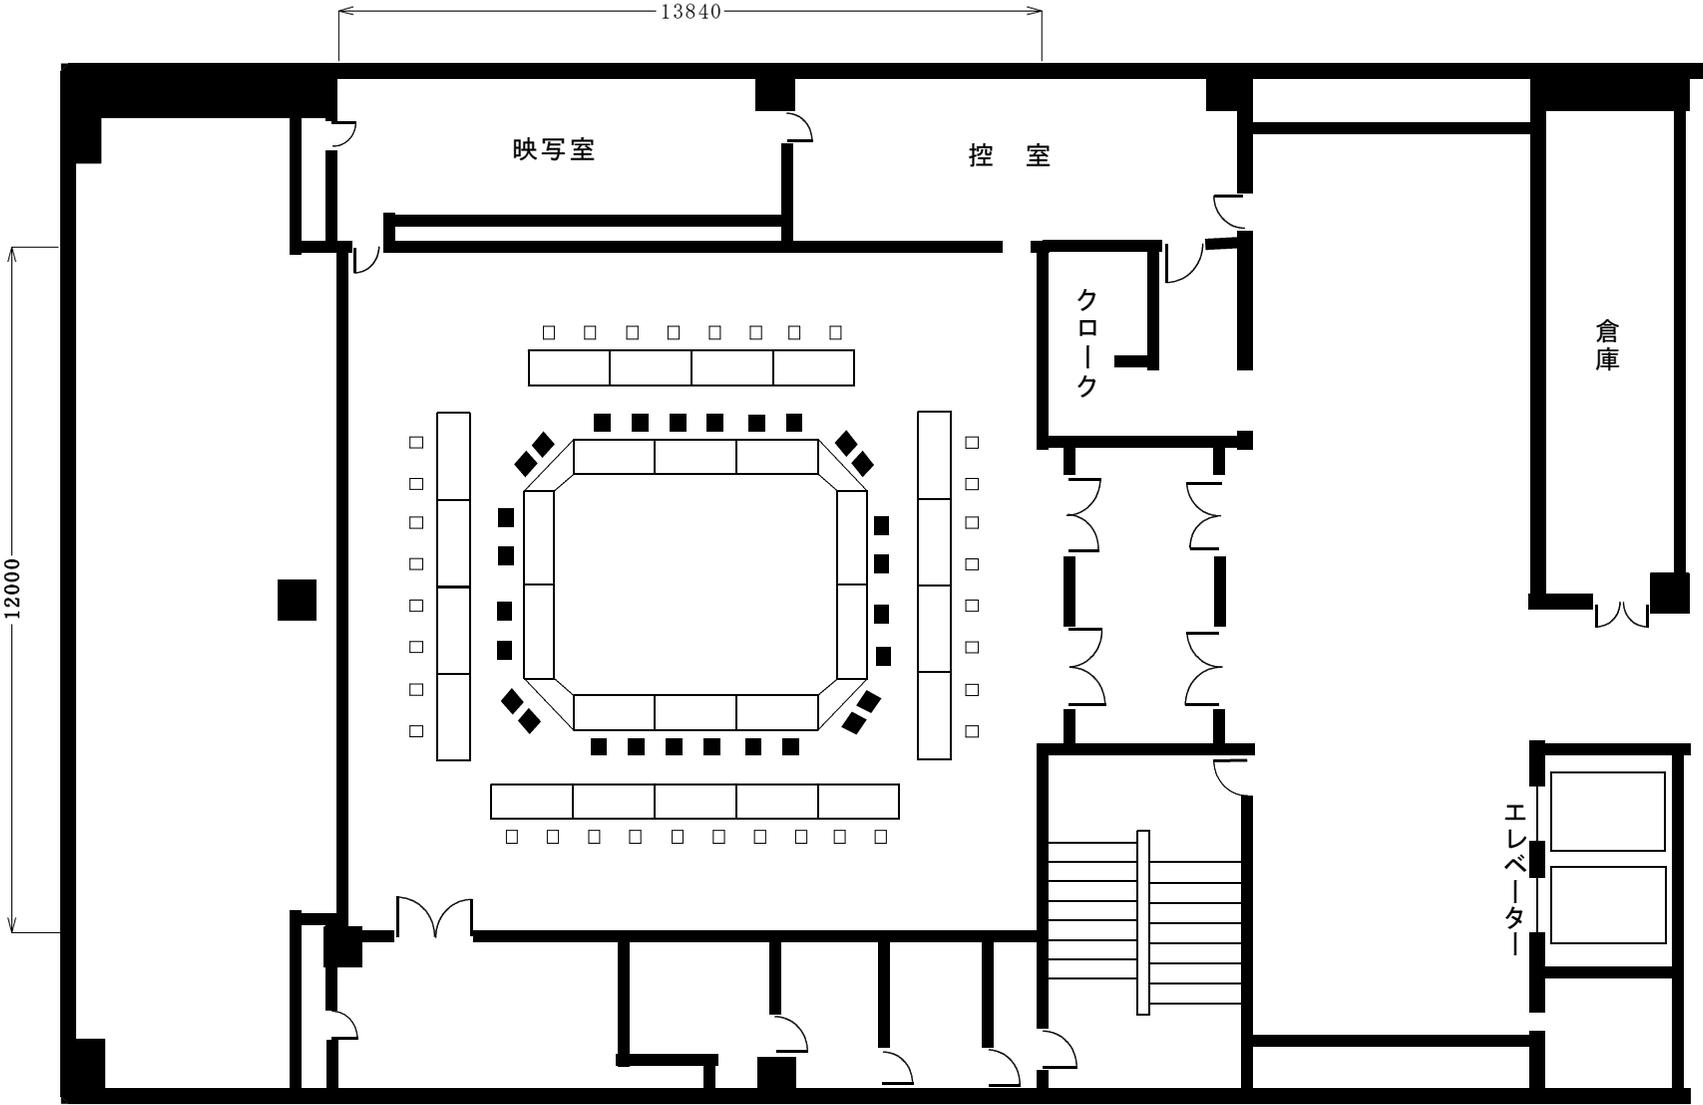

(公財) 堺市産業振興センター 本館5階 コンベンションホール 62席

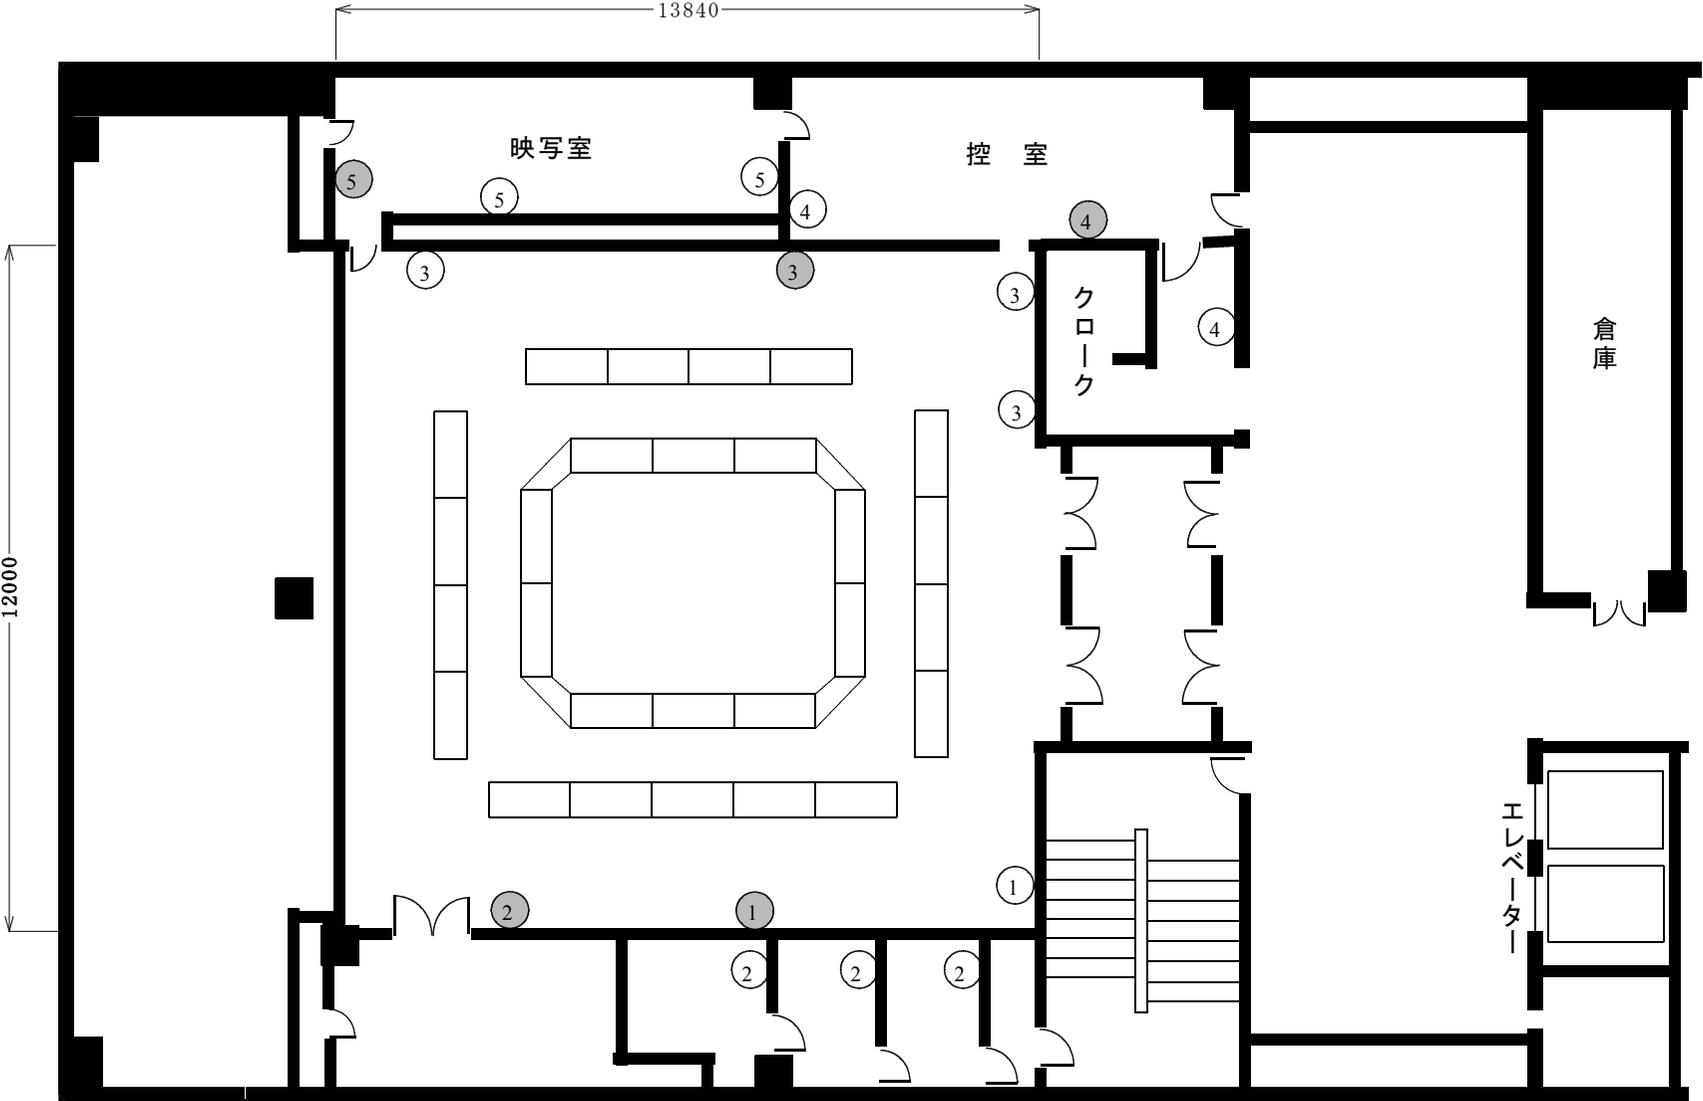

○ : コンセント (● : 抜け止めコンセント。数字は同一回路) 1.5kw × 5回路 = 7.5kw